



Massarosa, li 02 MAR 2020 PROT. OGT

RACCOMANDATA A.R.

Alla Ditta:

MANCA RAFFAELA

ALBO PRETORIO DEL

COMUNE DI NORBELLO

**OGGETTO:** S.S. 131 "Carlo Felice"- Accordo quadro quadriennale "interventi di messa in sicurezza e adeguamento sulla S.S. 131 "Carlo Felice" dal Km 108+300 al Km 209+500 - Lotto 2 dal Km 108+300 al Km 158+000".

Notifica autorizzazione per l'introduzione nelle aree interessate e avviso di sopralluogo (DPR 327/2001, modificato ed integrato dal D. Lgs. 302/02, art.15 - comma 3)

Si trasmette alla S.V., l'Autorizzazione n° 092671 del 14 FEB 2020 emessa dal Responsabile del Coordinamento Territoriale (Autorità Espropriante), con la quale l'ANAS S.p.A. ha autorizzato all'introduzione nelle aree (vedi stralcio planimetrico allegato) identificate all'Agenzia delle Entrate - Ufficio del Territorio come di seguito specificato:

PROVINCIA	COMUNE	DITTA CATASTALE N. 119	FOGLIO	MAPPALE
ORISTANO	NORBELLO	MANCA RAFFAELA nato/a a SASSARI (SS) il 11/08/1929	12	66

Si comunica, altresì, alla S.V., la quale può assistere personalmente o mediante persona di fiducia opportunamente delegata, che il giorno 22 APR 2020 alle ore 14.45, i tecnici incaricati, di cui all'autorizzazione allegata, procederanno alle operazioni di rilievo delle aree e dei beni interessati.

A detto sopralluogo potranno intervenire anche eventuali altri aventi diritto.

L'amministratore Delegato

  
Nino Agostini





U.O. Espropri  
Struttura Territoriale Sardegna

OGGETTO: S.S. 131 "Carlo Felice". CA 09/17 - Accordo Quadro "interventi di messa in sicurezza e adeguamento sulla S.S. 131 "Carlo Felice" dal Km 108+300 al Km 209+500 - Lotto 2 dal Km 108+300 al Km 158+000".

Il Responsabile della Struttura Territoriale  
Il Dirigente dell'Ufficio Espropri

### VISTO

- Il D.P.R. 327/2001, modificato ed integrato dal D. Lgs. n. 302/2002, art. 15 commi 1, 2 e 3;
- La procura notarile del 01/10/2019 Dott. Paolo Castellini in Roma Rep. n.84133 Rogito n.23667;
- La disposizione di nomina n. 40 del 20/06/2019, prot. CDG-0363280-I del 21/06/2019 dell'Amministratore Delegato e Direttore Generale dell'ANAS S.p.A.;
- Che ANAS S.p.A., con contratto pubblico a rogito del Notaio Dott. Ester Giordano di Roma, del 29 Marzo 2018, Rep. N. 24619 e Racc. n. 9014, ha affidato l'esecuzione dei lavori di "interventi di messa in sicurezza e adeguamento sulla S.S. 131 Carlo Felice dal Km 108+300 al Km 209+500. Lotto n. 2 dal Km 108+300 al Km 158+000" al R.T.I. Tirrena Scavi S.p.A. - SER. LU' Costruzioni S.R.L. - C.P.S.L S.R.L.;
- L'istanza presentata in data 31/07/2019 prot. n. 75/SD/pt dalla Tirrena Scavi, assunta al prot. Anas al n. CDG-465537-A del 08/08/2019, con la quale veniva richiesta l'autorizzazione per l'introduzione nelle aree interessate, meglio indicate nell'elenco allegato alla stessa;
- L'istanza presentata in data 16/01/2020 prot. n. 008/SD/sd dalla Tirrena Scavi, assunta al prot. Anas al n. CDG-38714-A del 22/01/2020, con la quale venivano specificate nel dettaglio le tempistiche dei servizi da svolgere;
- Le comunicazioni pervenute a questo Ufficio e inviate dall'impresa, con le quali venivano comunicate alle ditte interessate le istanze di introduzione nelle aree (trasmettendone copia);

### CONSIDERATO

- Che bisogna procedere alle operazioni di verifica dello stato dei luoghi con redazione dei relativi verbali nonché alla esecuzione dei rilievi celerimetrici, sondaggi per caratterizzazione ambientale, scavi archeologici, monitoraggio ambientale, indagini geognostiche, rilievi per risoluzione delle interferenze, anche con l'ausilio di attrezzature e macchinari da lavoro, il tutto finalizzato alla redazione della progettazione esecutiva dei lavori in oggetto;

Struttura Territoriale Sardegna  
Via G. Biasi, 27 - 09131 Cagliari T [+39] 070 52971 - F [+39] 070 5297268  
Pec anas.sardegna@postacert.stradeanas.it - www.stradeanas.it

Anas S.p.A. - Gruppo Ferrovie dello Stato Italiane  
Società con socio unico soggetta all'attività di direzione e coordinamento di Ferrovie dello Stato Italiane S.p.A.  
e concessionaria ai sensi del D.L. 138/2002 (convertito con L. 178/2002)  
Sede Legale: Via Monzambano, 10 - 00185 Roma T [+39] 06 44461 - F [+39] 06 4456224  
Pec anas@postacert.stradeanas.it  
Cap. Soc. Euro 2.269.892.000,00 Iscr. R.E.A. 1024951 - P.IVA 02133661003 C.F. 80208450587



- Che sono pervenute osservazioni dei proprietari e/o dei possessori dei beni, e che le osservazioni formulate nei tempi previsti sono state valutate;

### AUTORIZZA

I tecnici sotto elencati, ad introdursi nelle aree interessate dai lavori di cui sopra riportate nell'allegata planimetria catastale ed elenco ditte:

N.	Cognome	Nome	Data di nascita	Luogo di nascita	Documento n.
1	Mancosu	Alessandro	03/03/1978	Cagliari	1335135AA
2	Giarratana	Carmelo	02/04/1988	Canicattì	AX8331509
3	Podda	Lucia	26/02/1986	S. Gavino Monreale	AU7775464
4	Matta	Patrizia	16/08/1968	Gonnosfanadiga	AU7760263
5	Campus	Franco	15/03/1969	Ozieri	AT0784785
6	Arru	Giovanni Maria	18/02/1970	Sassari	AS4874068
7	Artitza	Elisa	15/12/1981	S. Nicolò Gerrei	CA68475EE
8	Scibetta	Livia	06/02/1986	Mussomeli	AT2994616
9	Vacca	Mario Cristian	14/05/1969	Cagliari	AT2168596
10	Meloni	Fabio	04/06/1972	Cagliari	AV9378849
11	Dianda	Simone	17/04/1972	Lucca	AV5692884
12	Fedeli	Pietro	03/05/1963	Lucca	AX2625306
13	Pisu	Roberto	03/09/1966	Quartucciu	CA37302BZ
14	Ferralis	Giuseppe	18/07/1956	Macomer	AS4792235
15	Atzeni	Marco	11/05/1970	Ghilarzà	AR9989900
16	Dessi	Francesco	25/10/1965	Villa Urbana	AU8992161
17	Cocco	Davide	04/06/1961	Selargius	AY0672212
18	Perra	Stefano	20/02/1979	Quartu S. Elena	CA84566DB
19	Testone	Valeria	24/12/1984	Ozieri	CA42037DY
20	Ferrantini	Filippo	09/02/1982	Fiesole	AY4164078
21	Pata	Maria	02/03/1985	Nuoro	AX0372645
22	Bartoli	Michela	21/02/1985	La Spezia	AR5218367
23	Gregorini	Antonio	04/09/1959	Cagliari	CA38173C1
24	Gregorini	Ignazio	30/03/1958	Cagliari	AU0838266
25	Prelezi	Ardian	25/12/1974	Fier	AT0449477
26	Melis	Fabrizio	17/08/1976	Cagliari	AU4540824
27	Matzutzi	Marino	21/01/1983	Oristano	AT0734927

I sopralluoghi finalizzati alle operazioni, saranno eseguiti a cura del personale autorizzato mediante attrezzature e macchinari di lavoro, in un arco temporale di 360 giorni, decorrenti dalla data di emissione del presente provvedimento autorizzativo.

L'impresa dovrà ogniqualvolta avisare, con lettera raccomandata, gli intestatari catastali delle predette aree indicando data e ora in cui avverranno tali operazioni.

Ai fini del giusto procedimento ed a garanzia delle parti interessate, sarà redatto, a cura del tecnico incaricato, Verbale dello Stato dei Luoghi delle aree medesime, contenente la descrizione dei cespiti interessati dalle attività anzidette.



Il Responsabile della Struttura Territoriale  
Dirigente dell'Ufficio Espropri  
Ing. Francesco Bilocca

Comune di Norbello  
Foglio N: 11

Comune di Norbello  
Foglio N: 12

PLANIMETRIA SCALA 1:2000

AREA IN ESPROPRIO

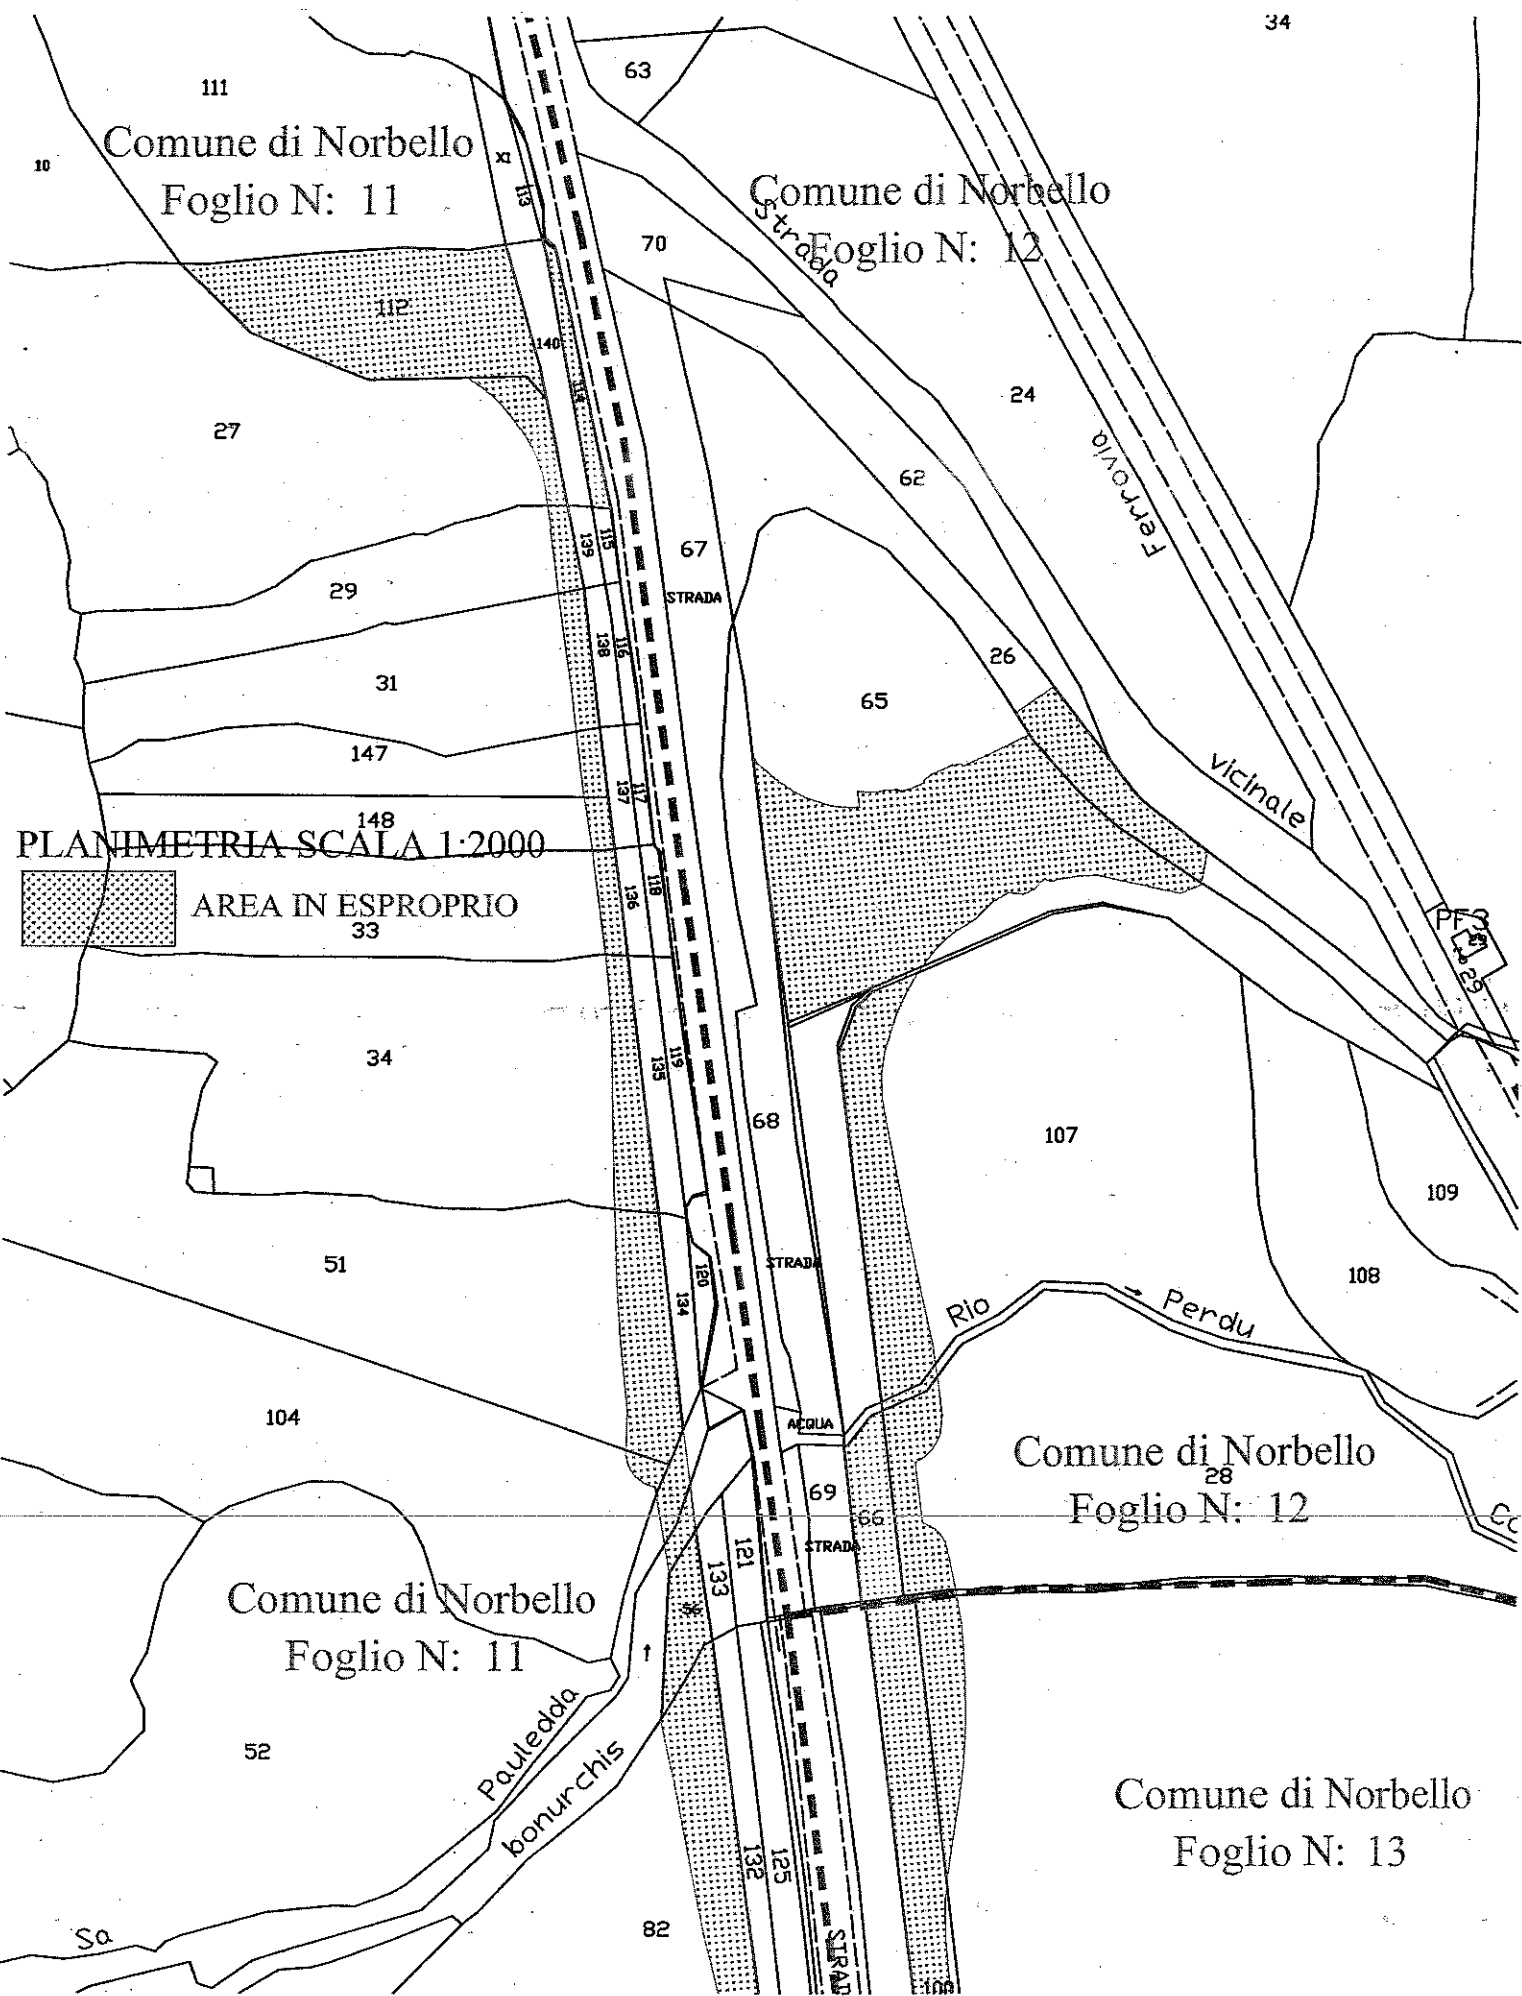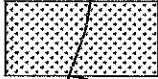

Comune di Norbello  
Foglio N: 12

Comune di Norbello  
Foglio N: 11

Comune di Norbello  
Foglio N: 13

