



MASSAROSA, Li 31 LUG. 2019

RACCOMANDATA A.R.

Alla Ditta: EREN DI
MANCA RAFFAELA
ALBO PRETORIO
NORBELLO

OGGETTO: S.S. 131 "Carlo Felice"- Accordo quadro quadriennale "interventi di messa in sicurezza e adeguamento sulla S.S. 131 "Carlo Felice" dal Km 108+300 al Km 209+500 - Lotto 2 dal Km 108+300 al Km 158+000".

Comunicazione di avvenuta istanza di introduzione nelle aree interessate.

(D.P.R. 327/2001, modificato ed integrato dal D.Lgs. 302/02, Art.15 - comma 2).

Al fine di procedere alle operazioni planimetriche, nonché alle altre operazioni preparatorie necessarie per la progettazione esecutiva dei lavori in oggetto, che rivestono carattere di pubblica utilità, si trasmette in allegato l'istanza inoltrata all'ANAS S.p.A., per il rilascio dell'autorizzazione all'introduzione nelle aree interessate.

Le aree connesse alla progettazione ed intestate a codesta Ditta secondo le risultanze catastali, sono:

PROVINCIA	COMUNE	DITTA CATASTALE N. 119	FOGLIO	MAPPALE
ORISTANO	NORBELLO	MANCA RAFFAELA nato/a a SASSARI (SS) il 11/08/1929	12	66

Eventuali osservazioni dovranno essere formulate all'ANAS S.p.A. - Coordinamento Territoriale Compartimento per la Viabilità della Sardegna via Biasi n°27 CAP 09131- Cagliari (CA) - u.o. Espropri, entro 7 (sette) giorni dal ricevimento della presente comunicazione (Racc. A.R.).

Si allega alla presente:

- Copia della richiesta di autorizzazione inoltrata all'ANAS S.p.A. per l'introduzione nelle aree interessate;
- Stralcio catastale dell'area debitamente evidenziata.

L'amministratore Delegato
Nino Agostini

Massarosa li, 31.07.2019
Prot. n°75/SD/pf
trasmissione a mezzo PEC
tirrenascavi@legalmail.it


Spett.le ANAS S.p.A.
Coordinamento Territoriale Sardegna
Via Biasi, 27
09131 CAGLIARI
ct.sardegna@postacert.stradeanas.it
c.a. D.L. Ing. Alessandro Mancosu
a.mancosu@stradeanas.it

**OGGETTO: Anas CA 09/17 – Adeguamento e messa in sicurezza della S.S.131 “Carlo Felice”.
Risoluzione dei nodi critici. Lotto n. 2 dal km 108+300 al km 158+000. CUP:
F84E07000280001 - CIG: 7071147F16
Interventi di sistemazione ed ampliamento dei margini laterali dal km 108+300 al
km 109+825. - CIG Deriv. 778254032D**

*Richiesta per il rilascio dell'autorizzazione all'introduzione nelle aree interessate
(DPR 327/2001 modificato ed integrato dal Dlgs 302/02, Art.15 - comma 2).*

Al fine di procedere alle operazioni planimetriche ed alle seguenti operazioni preparatorie:
rilievi celerimetrici, sondaggi per caratterizzazione ambientale, scavi archeologici, monitoraggio
ambientale, indagini geognostiche, rilievo per risoluzione interferenze, altro, anche con l'ausilio di
attrezzature e macchinari di lavoro, necessarie alla progettazione definitiva dei lavori in oggetto, che
rivestono carattere di pubblica utilità, si chiede, il rilascio dell'autorizzazione di cui in oggetto.
I tecnici designati ad introdursi nelle aree di cui alla planimetria e all'elenco dei proprietari catastali
allegati, sono:

°	COGNOME	NOME	DATA DI NASCITA	LUOGO DI NASCITA	DOCUMENTO N°
1	Mancosu	Alessandro	03/03/1978	Cagliari (CA)	C.I.: 1335135AA
2	Giarratana	Carmelo	02/04/1988	Canicatti (AG)	C.I.: AX 8331509
3	Podda	Lucia	26/02/1986	S.Gavino Monreale (CA)	C.I.: AU 7775464
4	Matta	Patrizia	16/08/1968	Gonnosfanadiga (CA)	C.I.: AU 7760263
5	Campus	Franco	15/03/1969	Ozieri (SS)	C.I.: AT 0784785
6	Arru	Giovanni Maria	18/02/1970	Sassari (SS)	C.I.: AS4874068
7	Artitzu	Elisa	15/12/1981	S. Nicolo' Gerrei (CA)	C.I.: CA68475EE
8	Meloni	Fabio	04/06/1972	Cagliari (CA)	C.I.: AV 9378849
9	Dianda	Simone	17/04/1972	Lucca (LU)	C.I.: AV 5692884
10	Fedeli	Pietro	03/05/1963	Lucca (LU)	C.I.: AX 2625306
11	Pisu	Roberto	03/09/1966	Quartucciu (CA)	C.I.: CA37302BZ
12	Ferralis	Giuseppe	18/07/1956	Macomer (NU)	C.I.: AS 4792235
13	Atzeni	Marco	11/05/1970	Ghilarza (CA)	C.I.: AR 9989900

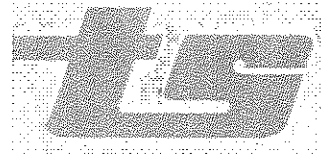


14	Dessi	Francesco	25/10/1965	Villaurbana (CA)	C.I.: AU 8992161
15	Campus	Franco	15/03/1969	Ozieri (SS)	C.I.: AT 0784785
16	Cocco	Davide	04/06/1961	Selargius (CA)	C.I.: AY 0672212
17	Perra	Stefano	20/02/1979	Quartu S.Elena (CA)	C.I.: CA 84566DB
18	Testone	Valeria	24/12/1984	Ozieri (SS)	C.I.: CA 42037DY
19	Ferrantini	Filippo	09/02/1982	Fiesole (FI)	C.I.: AY 4164078
20	Pala	Maria	02/03/1985	Nuoro (NU)	C.I.: AX 0372645
21	Bartoli	Michela	21/02/1985	La Spezia (SP)	C.I.: AR 5218367
22	Gregorini	Antonio	04/09/1959	Cagliari (CA)	C.I.: CA 38173CI
23	Gregorini	Ignazio	30/03/1958	Cagliari (CA)	C.I.: AU 0838266
24	Prelezi	Ardian	25/12/1974	Fier	C.I.: AT0449477
25	Melis	Fabrizio	17/08/1976	Cagliari (CA)	C.I.: AU4540824
26	Matzutzi	Marino	21/01/1983	Oristano (OR)	C.I.: AT0734927

Si allegano alla presente in duplice esemplare:

- 1) Copia del documento di identificazione personale di ogni tecnico;
- 2) Planimetria catastale delle aree interessate debitamente evidenziate;
- 3) Elenco dei proprietari dei beni interessati.
- 4) Si è stimato un tempo di mesi 6 a far data dal rilascio del provvedimento autorizzativo, per l'espletamento delle attività citate in premessa. Si specifica che tale lasso temporale non coinvolge le singole particelle ma l'intero lotto, per cui non sussistono gli estremi di una occupazione temporanea non preordinata all'esproprio.

Distinti saluti

TIRRENA SCAVI S.P.A.

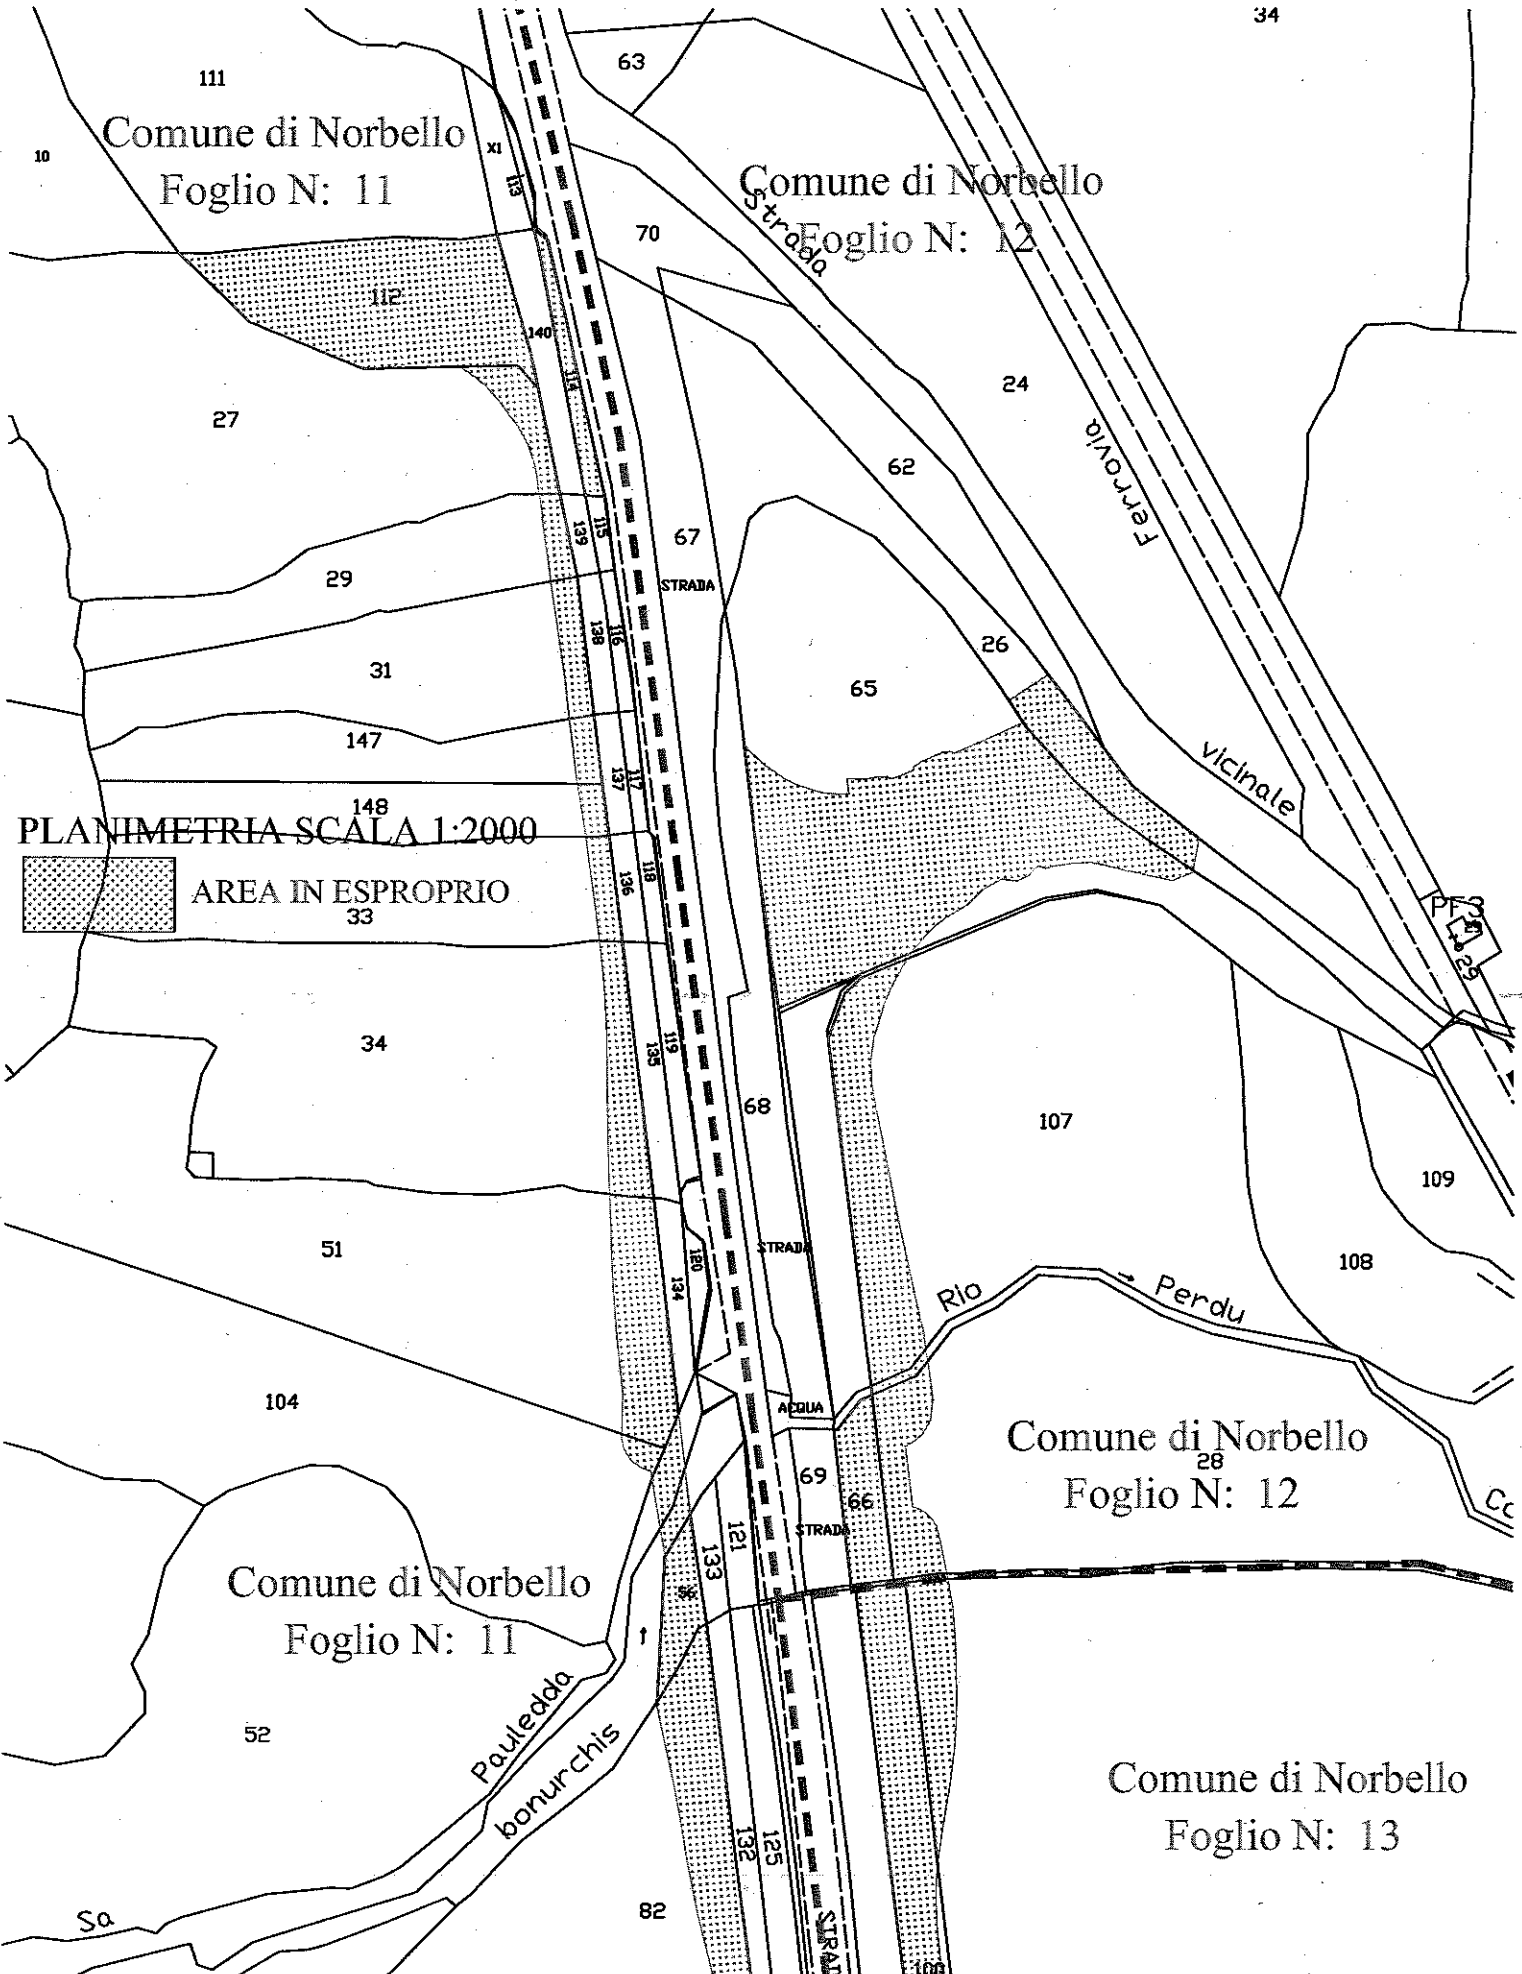

PLANIMETRIA SCALA 1:2000



AREA IN ESPROPRIO

Comune di Norbello
Foglio N: 11

Comune di Norbello
Foglio N: 12

Comune di Norbello
Foglio N: 12

Comune di Norbello
Foglio N: 13

